


和田山ジュピターホール
舞台平面図

1/100

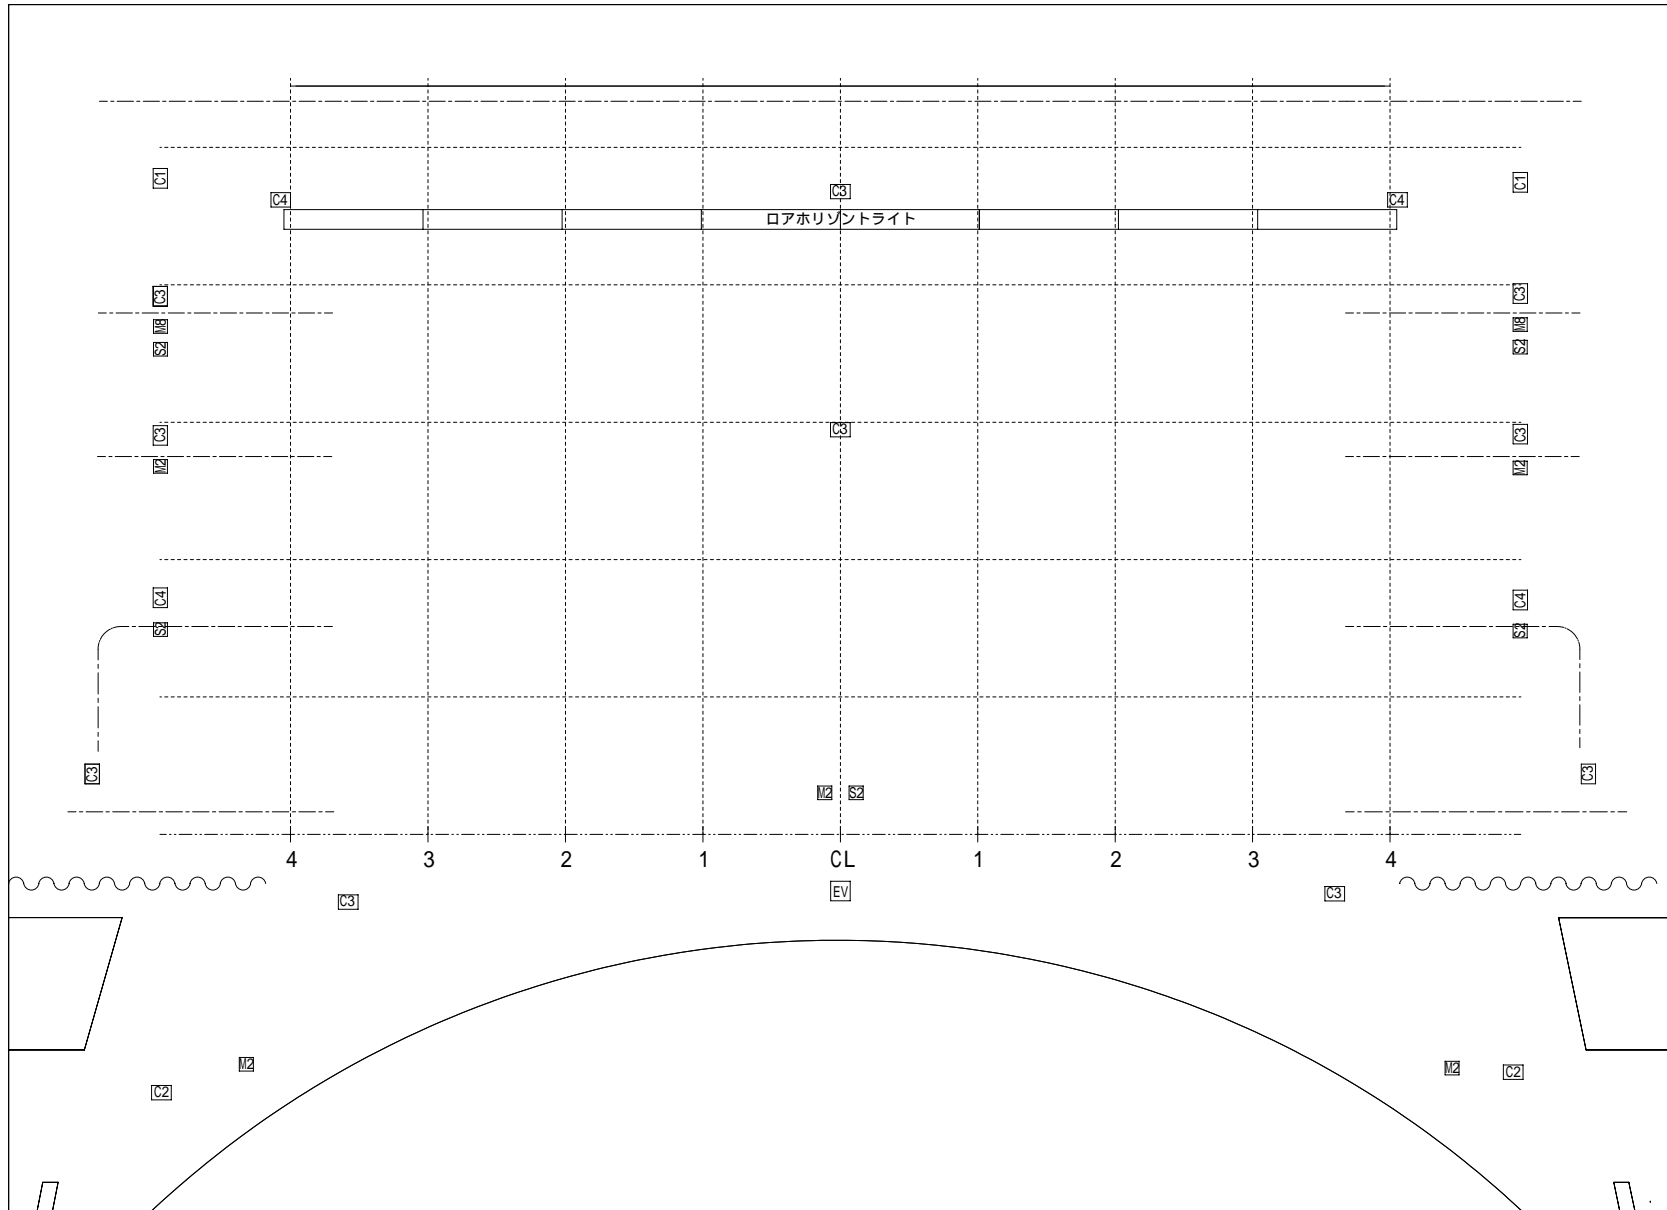

- 引割幕
- 大黒幕
- バトン8
- バトン7
- バトン6
- 一文字幕 5 .HL
- バトン5.天反 2
- 引割幕 4
- 一文字幕 4
- サブ ショコナイ13
- バトン4
- バトン3
- 引割幕 3
- 一文字幕 3
- バトン2
- サブ ショコナイ12
- スクリン.2Bor
- 引割幕 2
- 一文字幕 2
- バトン1.天反1
- サブ ショコナイ11
- 一文字幕 1.1Bor
- 引割幕 1
- 暗転幕
- 緞帳
- バトン0