


猪野々団地 (B-1)

所在地	朝来市生野町猪野々124番地		
構造	木造瓦葺平屋建		
床面積	55㎡ (専用部分)	戸数	4
建築年	平成14年		
間取り(概略)	2LDK		

◎ 火災警報器設置箇所

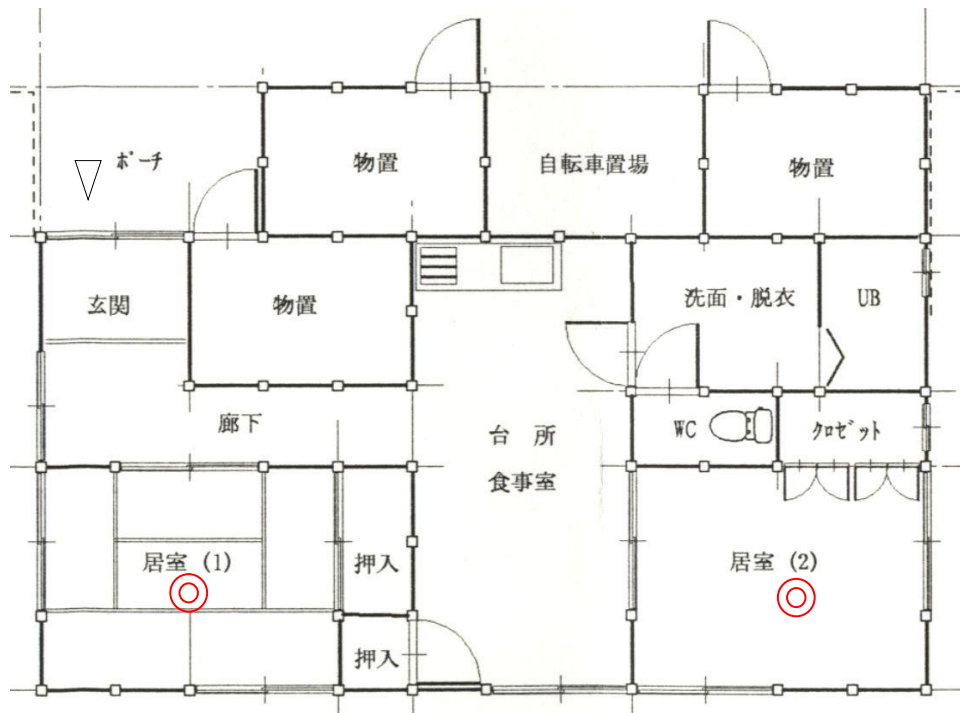

縮尺：約1/100