


土田荘第1住宅（土田荘1号棟）

所在地	朝来市和田山町土田728番地1		
構造	鉄筋コンクリート造4階建		
床面積	61.7㎡	部屋数	24
建築年	昭和57年		
間取り(概略)	3DK		

◎火災警報器設置箇所

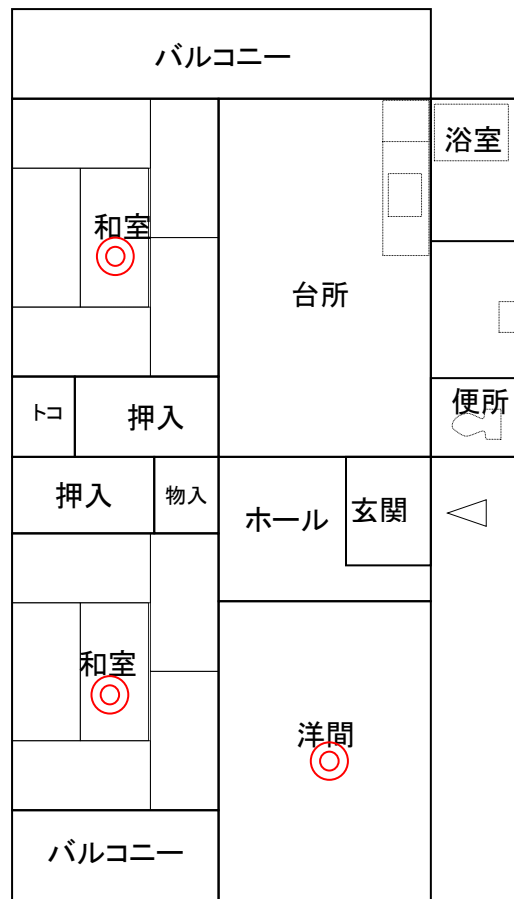

縮尺：約1/100