


但馬口住宅

所在地	朝来市生野町生野町口銀谷253番地3		
構造	鉄筋コンクリート造4階建		
床面積	75㎡(専用部分)	部屋数	16
建築年	平成元年		
間取り(概略)	3DK ※部屋の号室で反転します。部屋の作りが少し違う場合があります。		

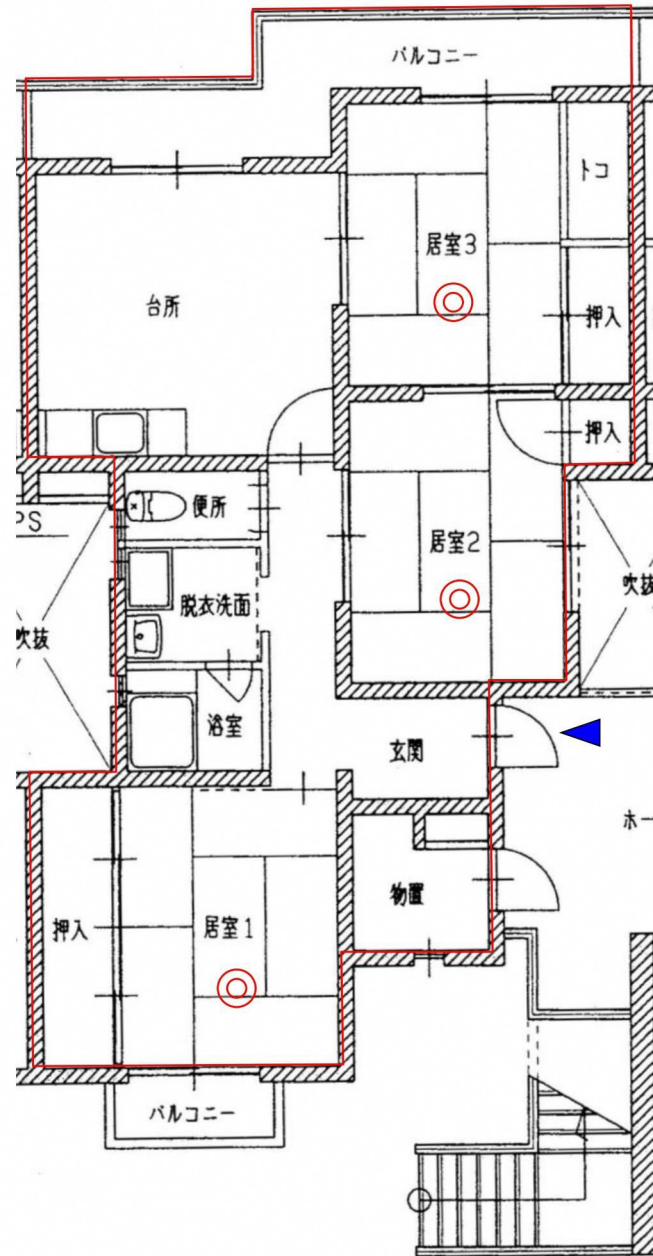

◎ 火災警報器設置箇所

縮尺：約1/100