


生野2区住宅 (2LDK-B)

所在地	朝来市生野町口銀谷261番地64		
構造	RC5F		
床面積	59㎡(専用部分)	戸数	2
建築年	平成13年		
間取り(概略)	2LDK ◎ 火災警報器設置箇所		

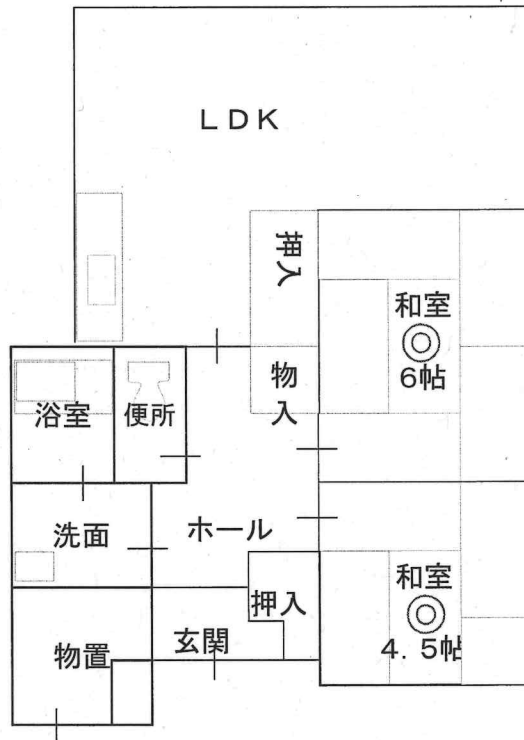

縮尺：約1/100