

議案第112号

(仮称) 朝来市自然環境保護施設整備工事請負契約の一部を変更する契約締結について

令和7年6月30日議案第56号で議決を受けた工事請負契約を次のとおり変更したので、議会の議決を求める。

令和7年12月19日提出

朝来市長 藤 岡 勇

契約の金額「184,800,000円」を「208,563,300円」に変更する。

提案理由要旨

(仮称) 朝来市自然環境保護施設整備工事について、屋根材の老朽化による雨漏り等により追加工事の必要が生じたため、工事請負契約金額を増額しようとするものです。

議案第112号 資料

507

屋外水槽

520.21

520.22

520.03

520.15

520.12

518.40

520.09

520.03

増築部


520.31

520.37

520.33

520.42

520.27

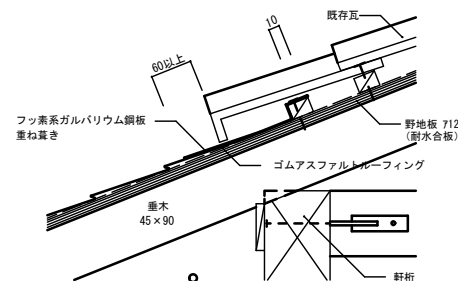


腰葺き 参考図

【凡例】




…変更契約対象工事箇所

東側立面図

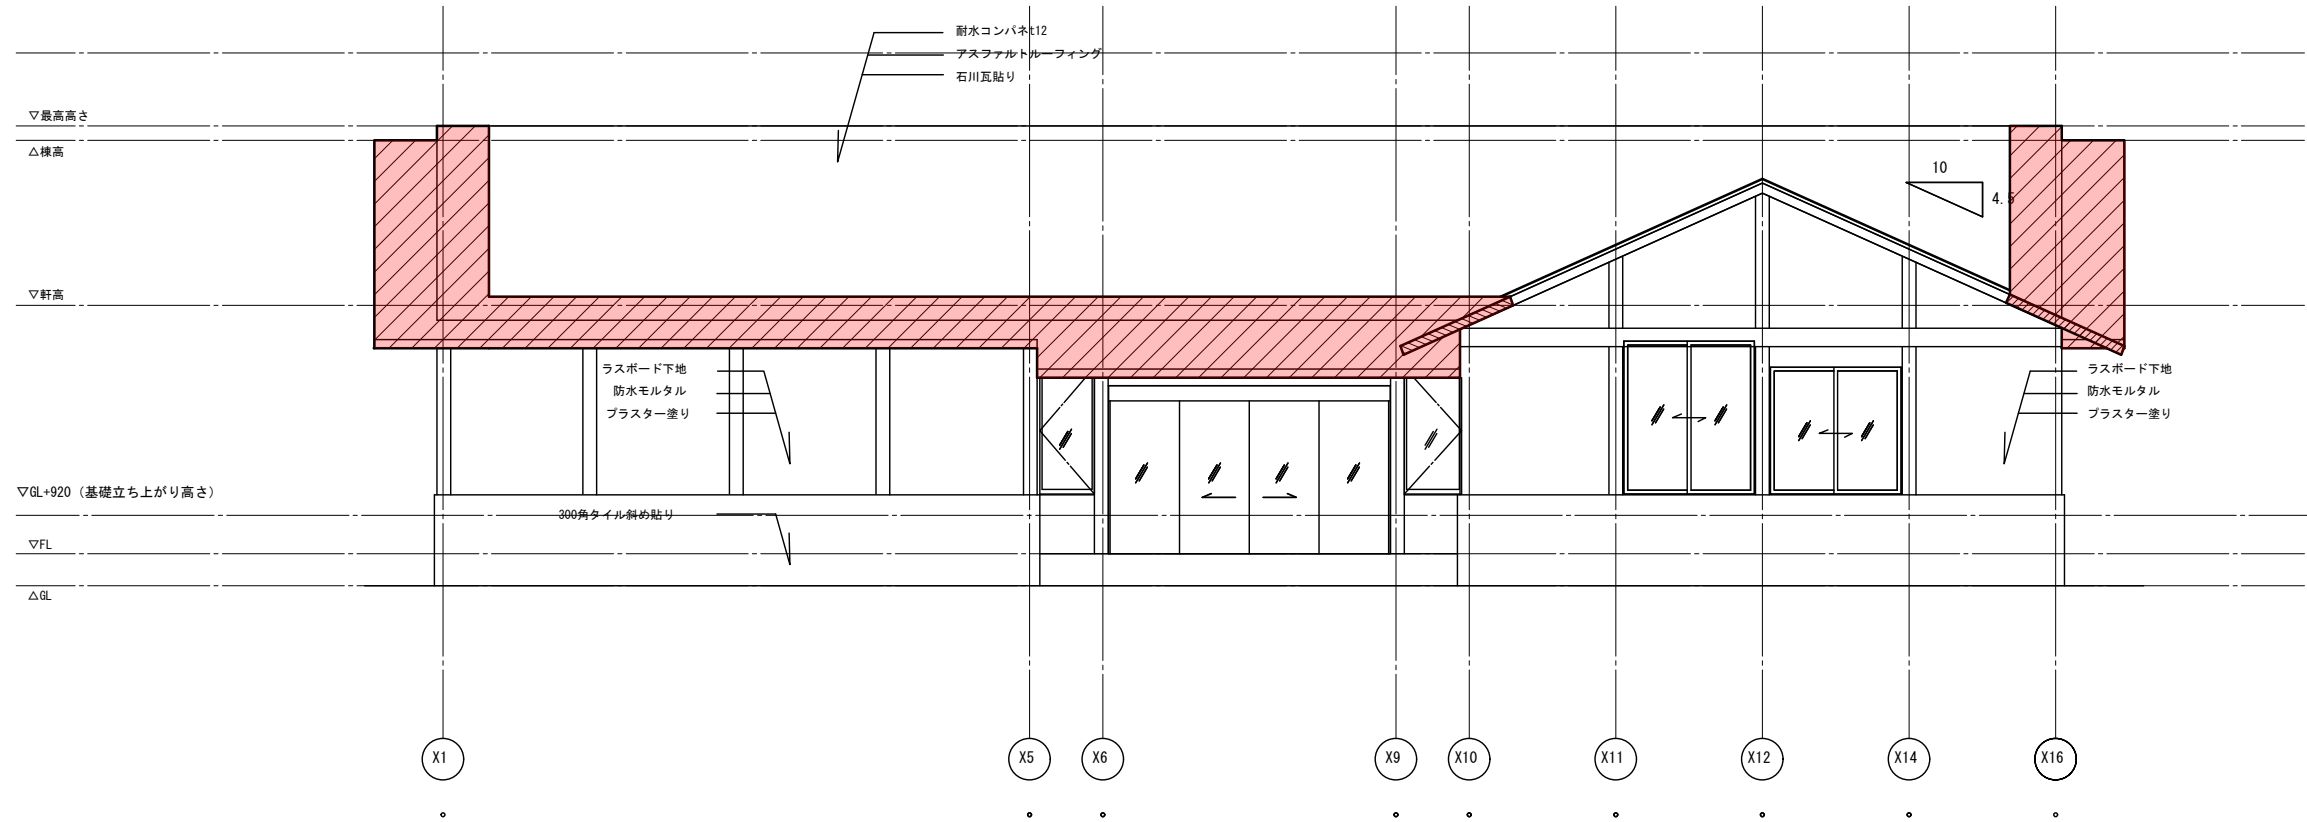

北側立面図

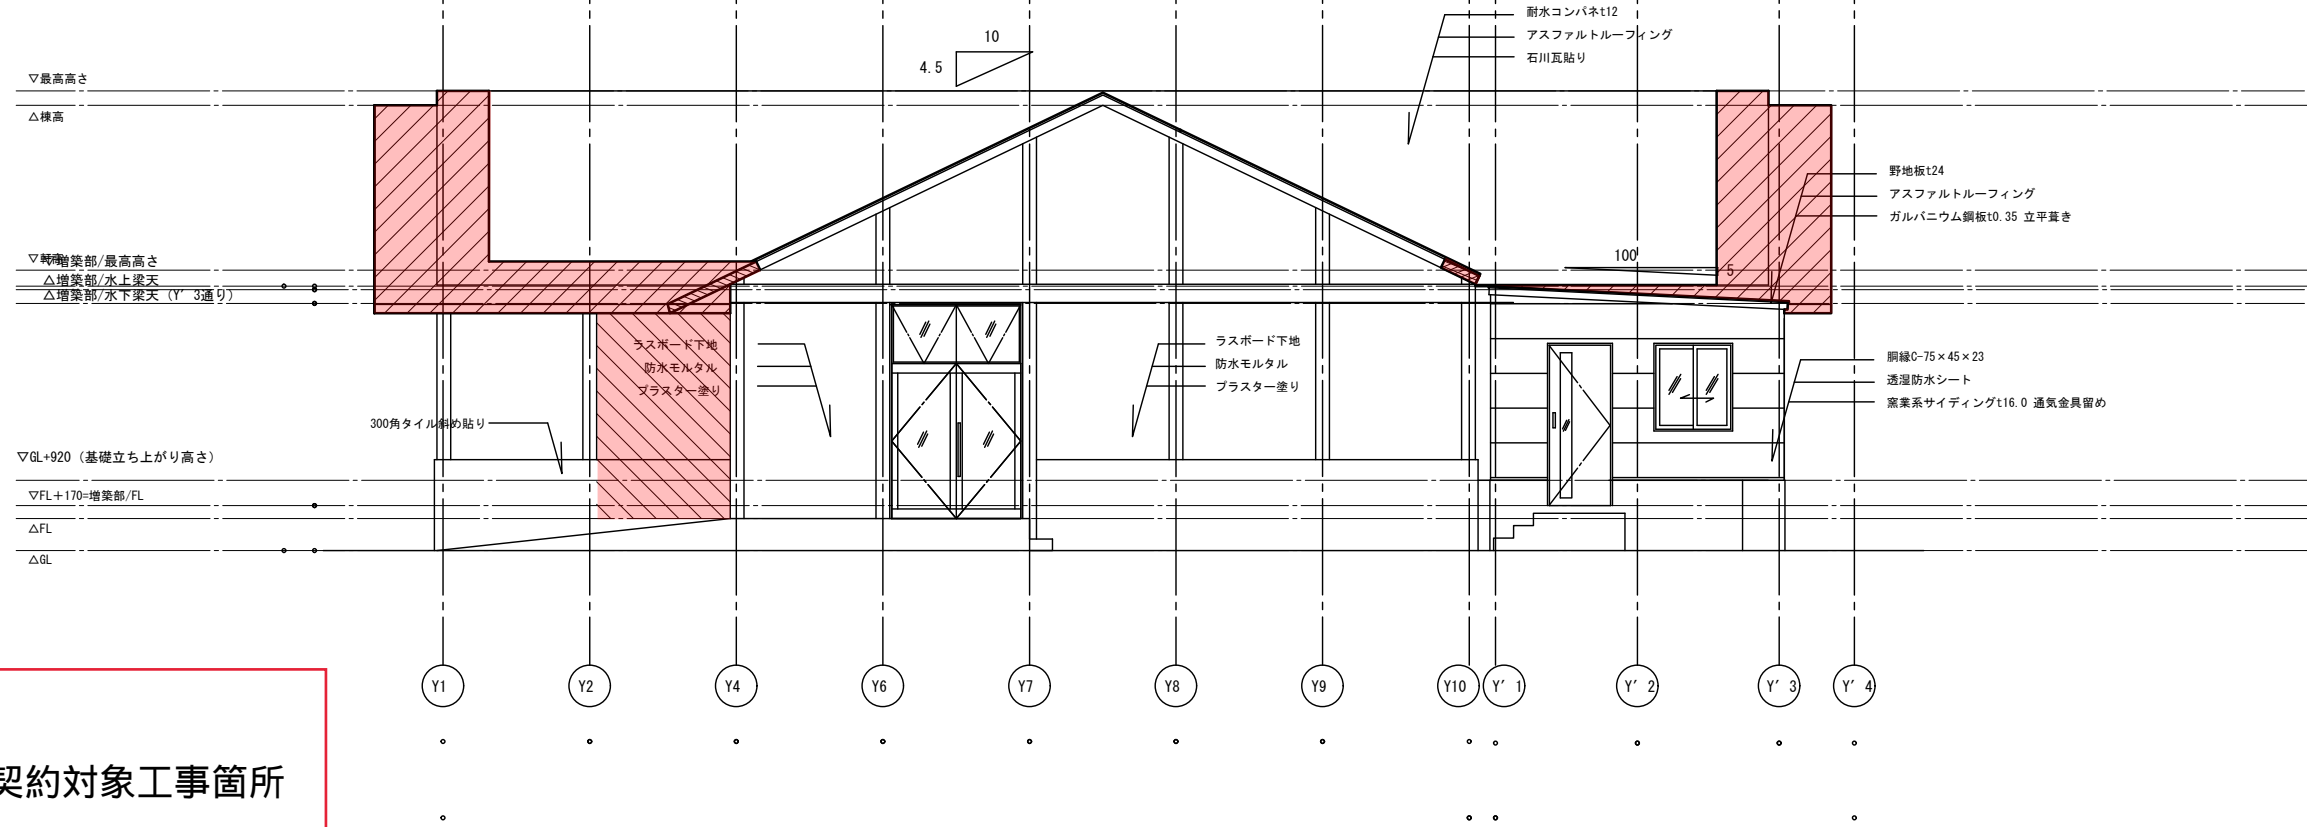


【凡例】

…変更契約対象工事箇所

朝来市

(仮称)朝来市自然環境保護施設 実施設計業務

立面図01			図面番号
縮尺 (A1)	縮尺 (A3)	設計年月日	
1/50	1/100	2024/12/16	A-014

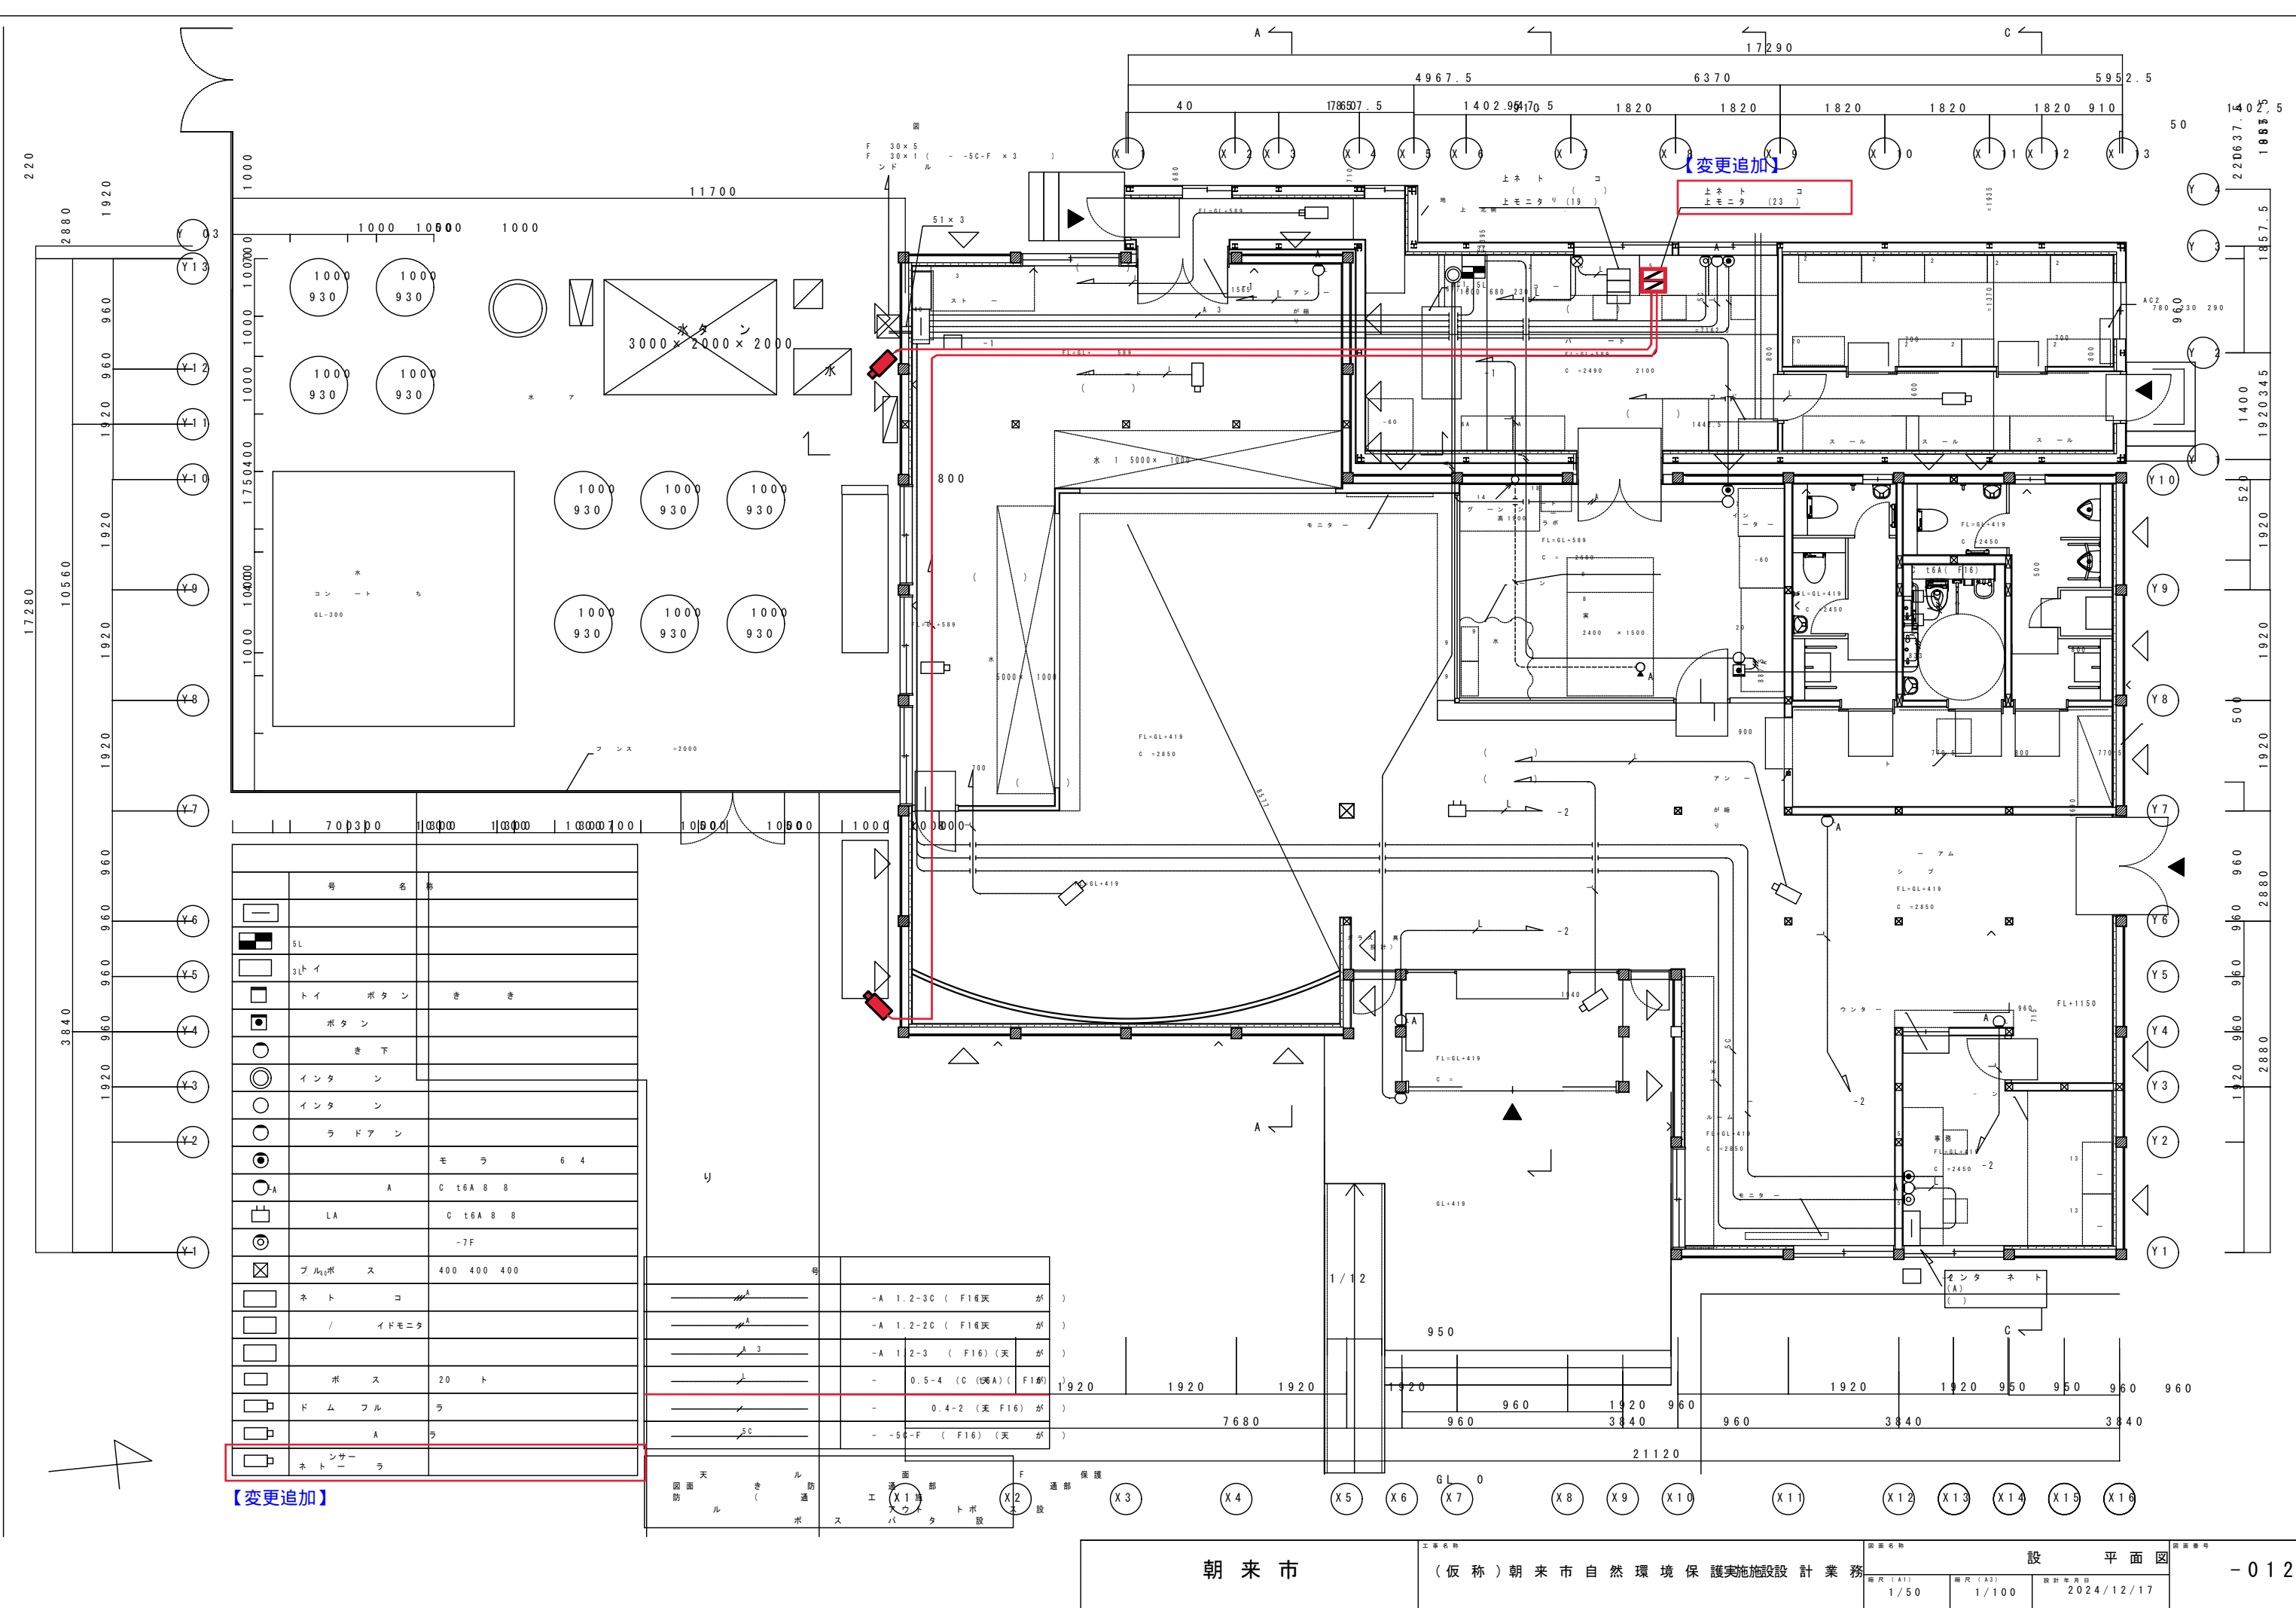

号 名 称	
	5L
	3L
	トイ ボタン
	ボタン
	き 下
	インタ ン
	インタ ン
	ラ ドア ン
	モ ラ
	A
	LA
	-7F
	プ ル ス
	ネット コ
	/ イドモニタ
	ポ ス
	ド ム フル
	A ラ
	ネット ー ラ

号 名 称	
	-A 1.2-3C (F16 英 が)
	-A 1.2-2C (F16 英 が)
	-A 1.2-3 (F16) (天 が)
	0.5-4 (C (英 A) (F16) が)
	0.4-2 (天 F16) が)
	-5C-F (F16) (天 が)

【変更追加】

【変更追加】