


土田荘第1、第2住宅

所 在 地	朝来市和田山町土田 728 番地 1
構 造	鉄筋コンクリート造 4階建
間取り(概略)	3DK

◎火災警報器設置箇所

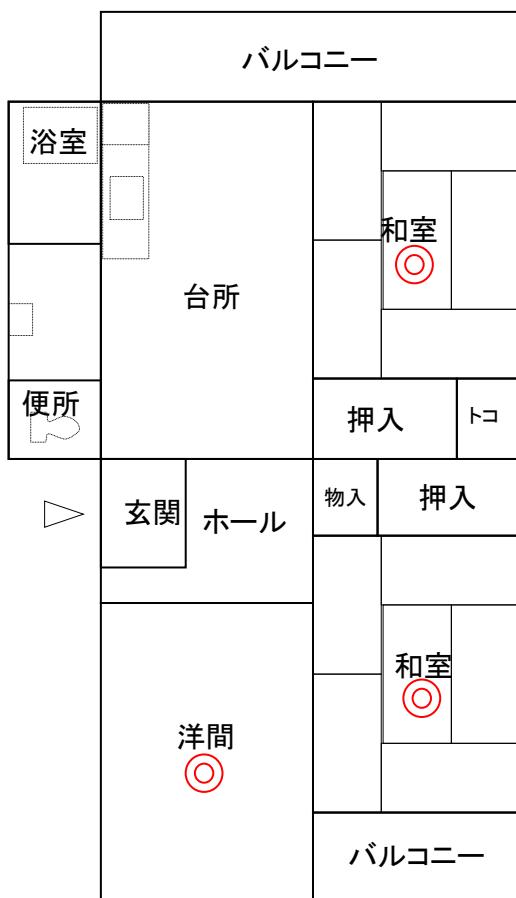

縮尺：約 1／100