


但馬口住宅

所在地	朝来市生野町生野町口銀谷253番地3		
構造	鉄筋コンクリート造4階建		
床面積	75㎡(専用部分)	部屋数	16
建築年	平成元年		
間取り(概略)	3DK		

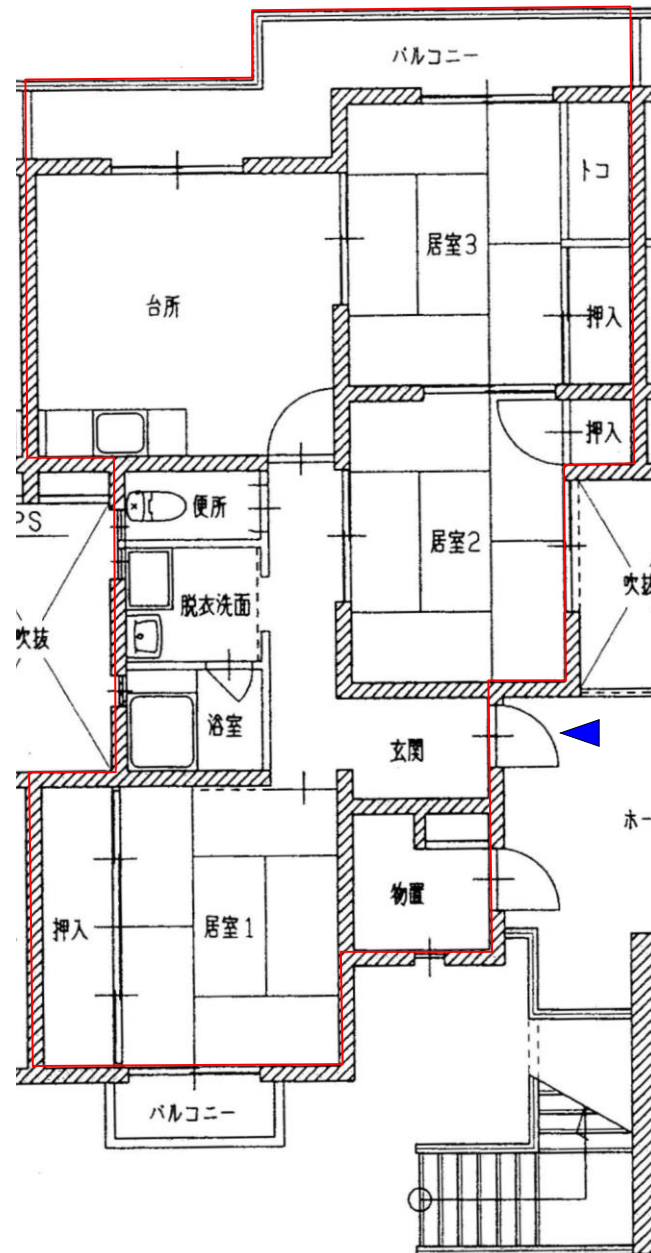

縮尺：約1／100