


土田荘第1・第2住宅

所在地	朝来市和田山町土田728番地1		
構造	鉄筋コンクリート造4階建		
床面積	61.7㎡	部屋数	24
建築年	昭和57年		
間取り(概略)	3DK		

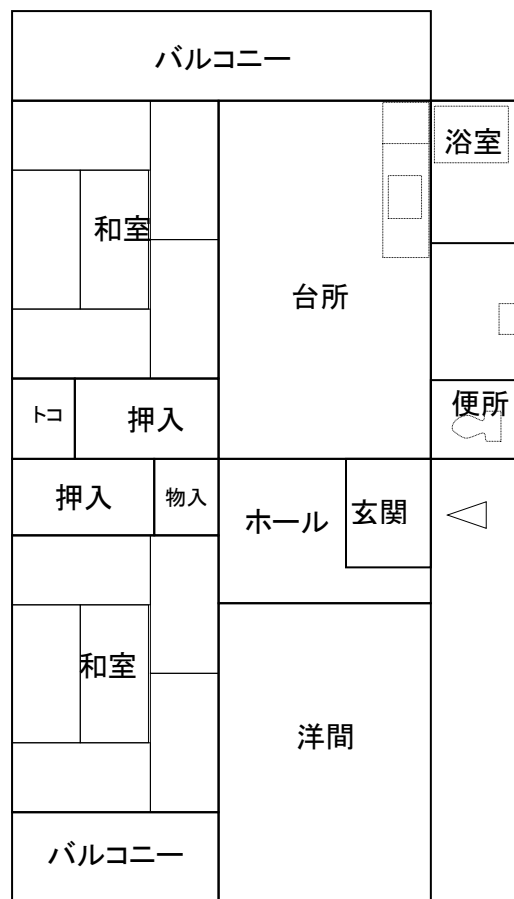

縮尺：約1／100