

議案第76号

令和8年度新産業団地造成工事請負契約の締結について

次のとおり工事請負契約を締結したいので、朝来市議会の議決に付すべき契約及び財産の取得又は処分に関する条例（平成17年朝来市条例第73号）第2条の規定により議会の議決を求める。

令和8年9月8日提出

朝来市長 藤 岡 勇

- | | |
|----------|------------------|
| 1 契約の目的 | 令和8年度新産業団地造成工事 |
| 2 契約の方法 | 条件付一般競争入札（事後審査型） |
| 3 契約の金額 | 金136,400,000円 |
| 4 契約の相手方 | 兵庫県朝来市立脇544番地 |

株式会社榎谷建設

代表取締役 榎 谷 宏 光

提案理由要旨

令和8年度新産業団地造成工事については、令和8年8月18日に条件付一般競争入札（事後審査型）により6業者が応札を行い、その結果に基づき請負契約を締結しようとするものです。

なお、工期は、令和8年9月30日から令和10年3月31日までとします。

議案第76号資料

令和8年度 新産業団地 造成工事 入札結果

- 1 入札公告日 令和8年7月24日
- 2 開札年月日 令和8年8月18日
- 3 入札方法 条件付一般競争入札（事後審査型）
（低入札価格調査適用案件）

4 入札結果

業者名	入札書記載金額	備考
（株）榎谷建設	124,000,000円	落札候補（くじ）
グローバル建設（株）	124,000,000円	くじ
但南建設（株）	124,000,000円	くじ
（株）松本組	124,000,000円	くじ
（株）ワールドコンストラクション	124,000,000円	くじ
長野建設（株）	132,000,000円	

※入札書記載金額は、消費税及び地方消費税を除いた金額である。

計画平面図



新産業団地造成工事箇所

調整池整備工事箇所

調整池

小段排水 B300 L=300m

開発区域排水 B600 L=308m


- 造成工事範囲
- 調整池
- 市道
- 緑地

造成計画断面図


凡 例

記 号	名 称
	切 土 範 囲
	盛 土 範 囲

A-A' 断面

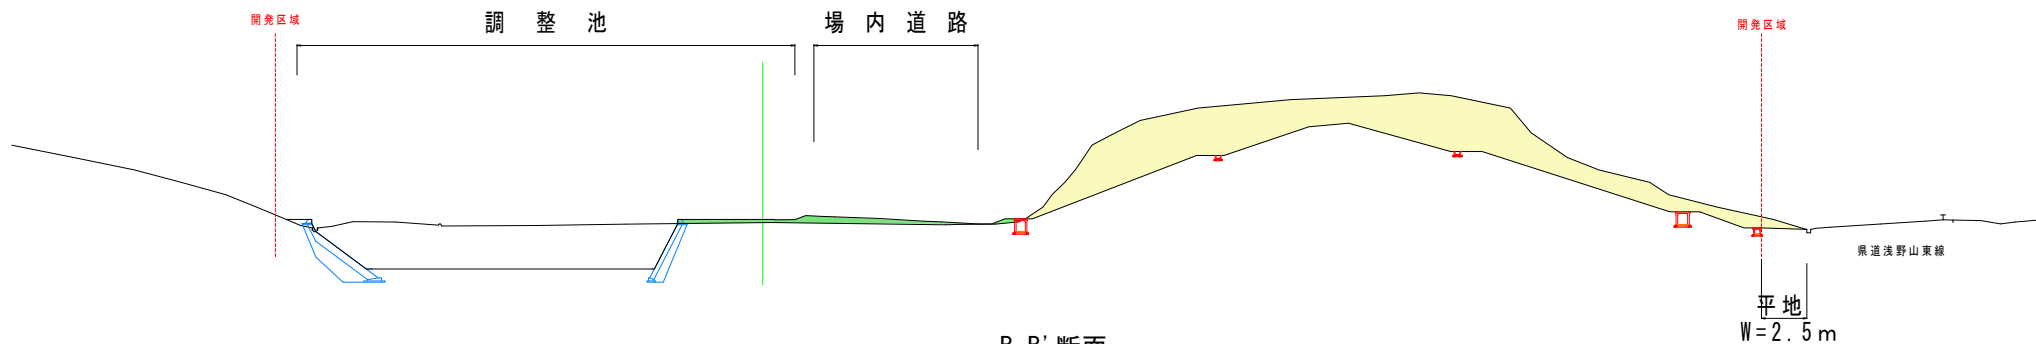

B-B' 断面

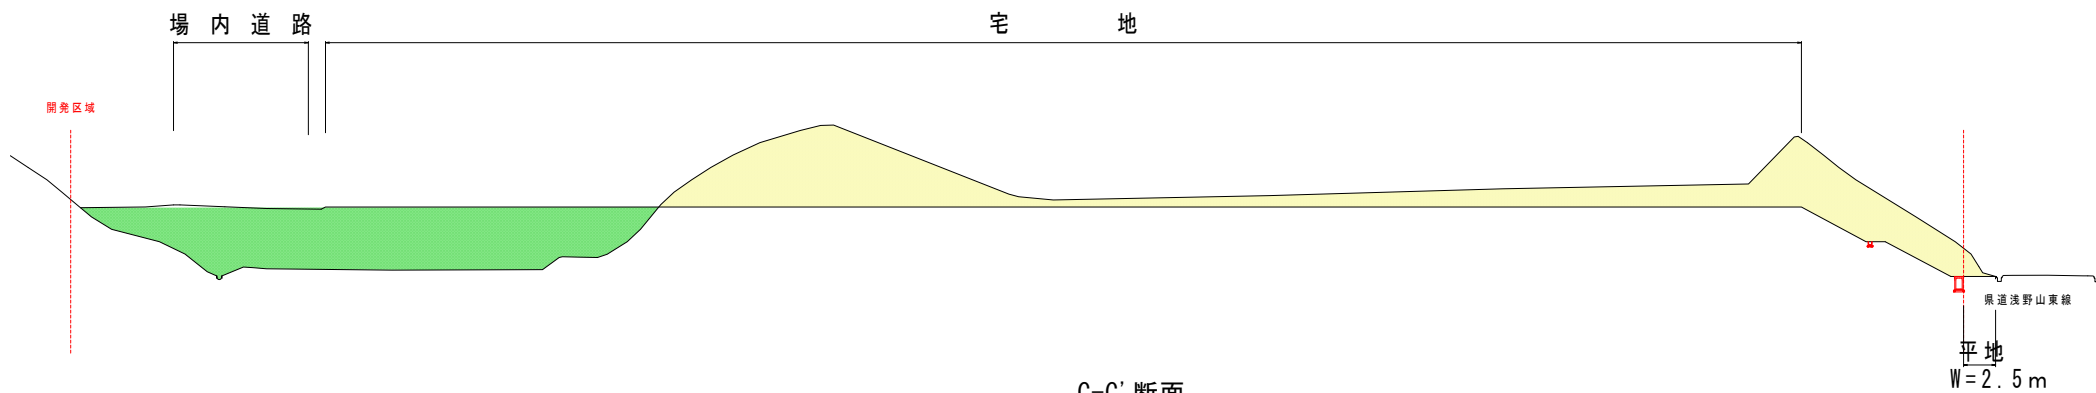

C-C' 断面

