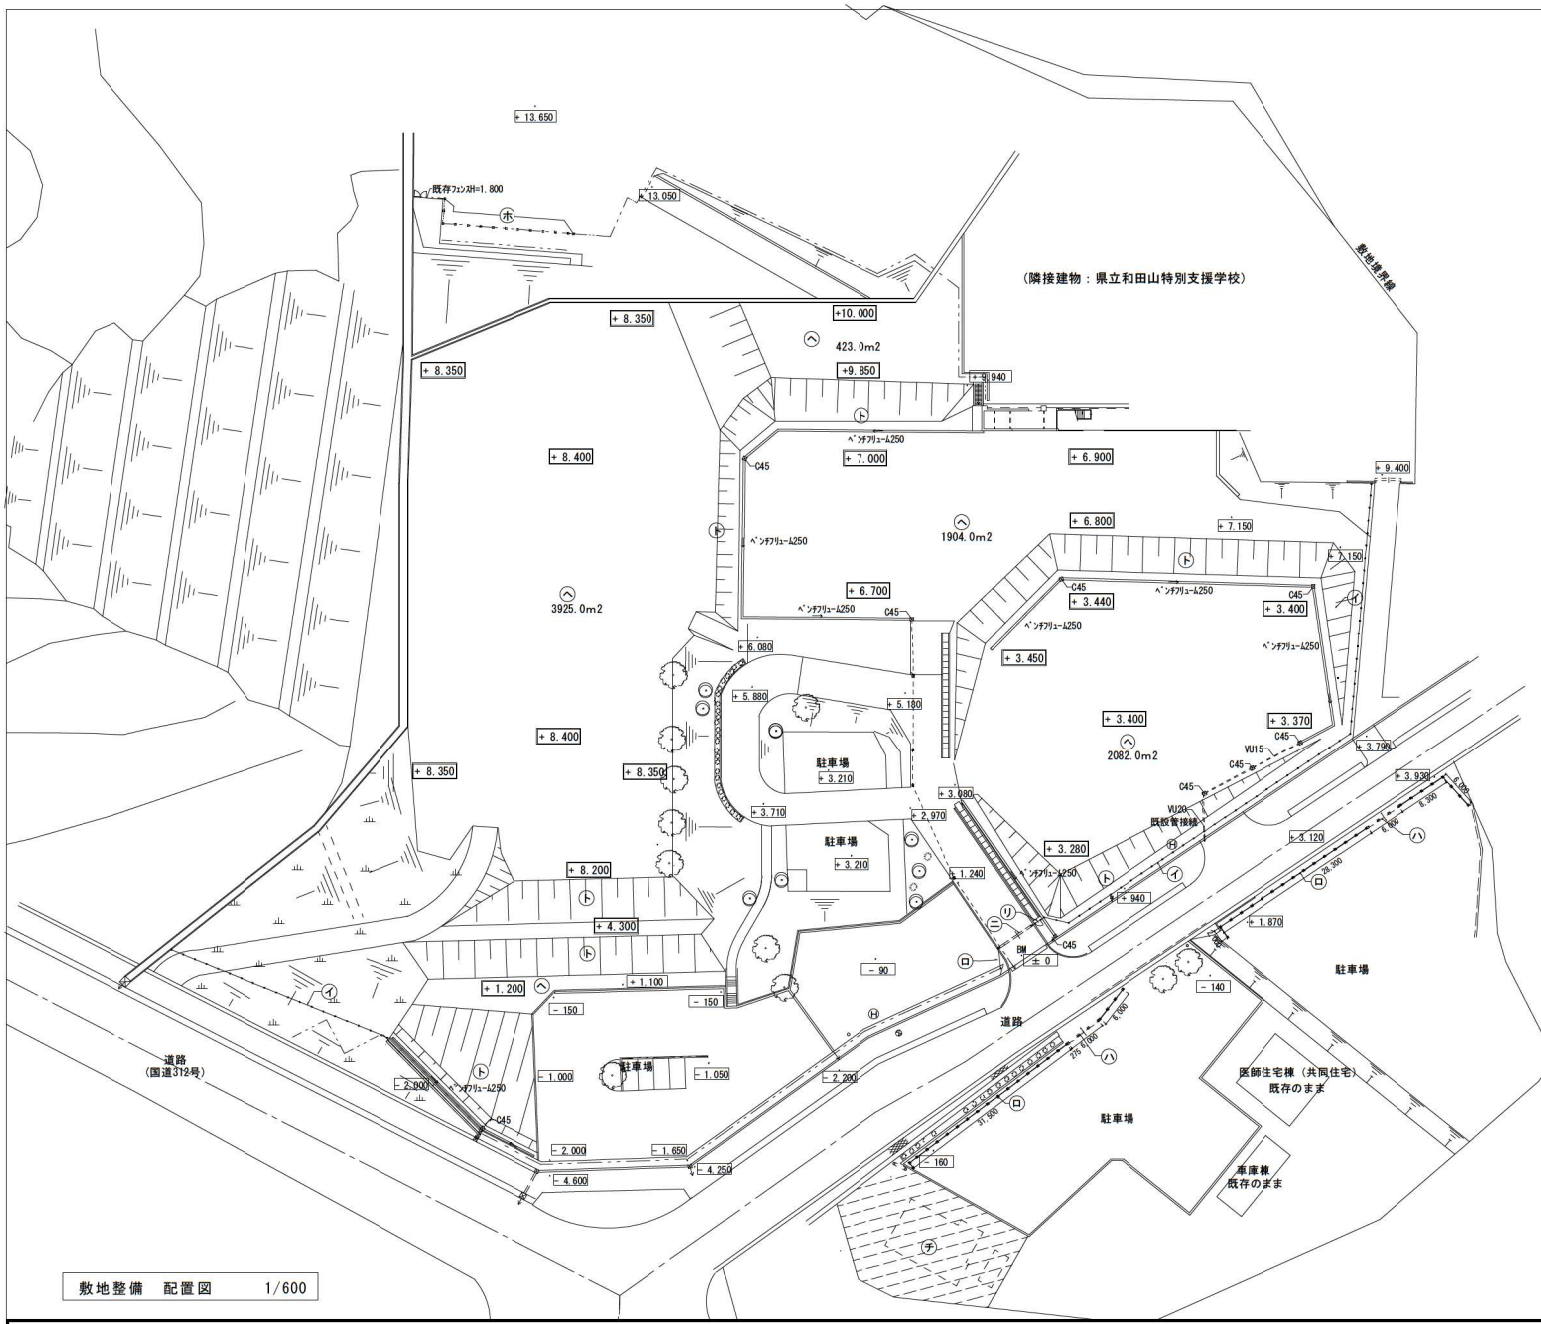

敷地整備　配置図　　1/600

敷地整備　工事リスト

NO.	名　称		仕様、寸法他	数　量
㋑	進入防止柵	変更前	メッシュフェンス　H=1.500（勾配加工） （朝日ｽﾁｰﾙ AR-SS15C0 DB色） 基礎ｺﾝｸﾘｰﾄ：300×300×H600	135.0m
		変更後	メッシュフェンス　H=1.200（勾配加工） （朝日ｽﾁｰﾙ UN-A120C DB色） 基礎ｺﾝｸﾘｰﾄ：180×180×H450（土部）	140.0m
㋺	進入防止柵	変更前	メッシュフェンス　H=1.500（勾配加工） （朝日ｽﾁｰﾙ AR-SS15C0 DB色） 基礎ｺﾝｸﾘｰﾄ：600×600×H400	90.0m
		変更後	メッシュフェンス　H=1.000（勾配加工） （朝日ｽﾁｰﾙ AR-SS10C0 DB色） 基礎ｺﾝｸﾘｰﾄ：180×180×H450（AS部）	83.0m
㋩	両開き門扉	変更前	メッシュフェンス　W4.000×H=1.500 （朝日ｽﾁｰﾙ AR-SS15C0 DB色） 落とし受け基礎ｺﾝｸﾘｰﾄ：600×600×H400	2.0ヶ所
	車止めＢＫ	変更後	車止め　SUS304　ﾊﾞﾌﾞ#400　ＶＣＹ５７　4.0本 （ＴＯＥＸ　F76型）　ＶＣＹ５４　2.0本 基礎ｺﾝｸﾘｰﾄ：350×350×H250　ＬＮＦ５５　2.0本	
㋥	伸縮門扉		片引き門扉　W6.176×H=1.400 （TOEX POLYｼﾞｬﾝﾎﾞD1型600Sｽﾁｰﾙ） ｽﾁｰﾙﾚｰﾙ埋込み共	1.0ヶ所
㋭	進入防止柵		メッシュフェンス　H=1.800 （朝日ｽﾁｰﾙ UN-A180C DB色） 基礎ｺﾝｸﾘｰﾄ：180×180×H450	25.0m
㋬	場内整地		仕上：真砂土ｔ＝100（水勾配付）	8,020.0m2
㋣	法面整形	変更前	植生シート（標準品）張り 法面勾配：３０度以下 水平投影面積：1995.0m2	2,300.0m2
		変更後	種子散布	2,000.0m2
㋠	砕石敷き込み		鋤取りｔ＝150処分後 新生砕石ｔ＝150敷込	450.0m2
㋮	片開き門扉	変更後	W=900　H=1.200 （朝日ｽﾁｰﾙ UN-A120C DB色）	1.0ヶ所
ﾍﾞﾝﾁﾌﾘｭｰﾑ	雨水排水側溝		ベンチフリュームＷ２５０ 砕石ｔ＝100、ﾓﾙﾀﾙｔ＝20	230.0m
C45	雨水排水会所		４５０角、Ｈ＝５００	9.0ヶ所
VU15	雨水排水管		ＶＵ１５０	19.0m
VU20	雨水排水管		ＶＵ２００	6.0m
⩚	草刈整備			1,600.0m2

旧公立朝来和田山医療センター跡地　敷地現況図