


あさご・ささゆりホール

〒679-3431
 兵庫県朝来市新井73-1
 TEL (079) 677-1165 (代)
 FAX (079) 677-1513
 Home Page <http://www.city.asago.hyogo.jp/sasayurihall/>
 E-Mail sasayuri-hall@city.asago.hyogo.jp

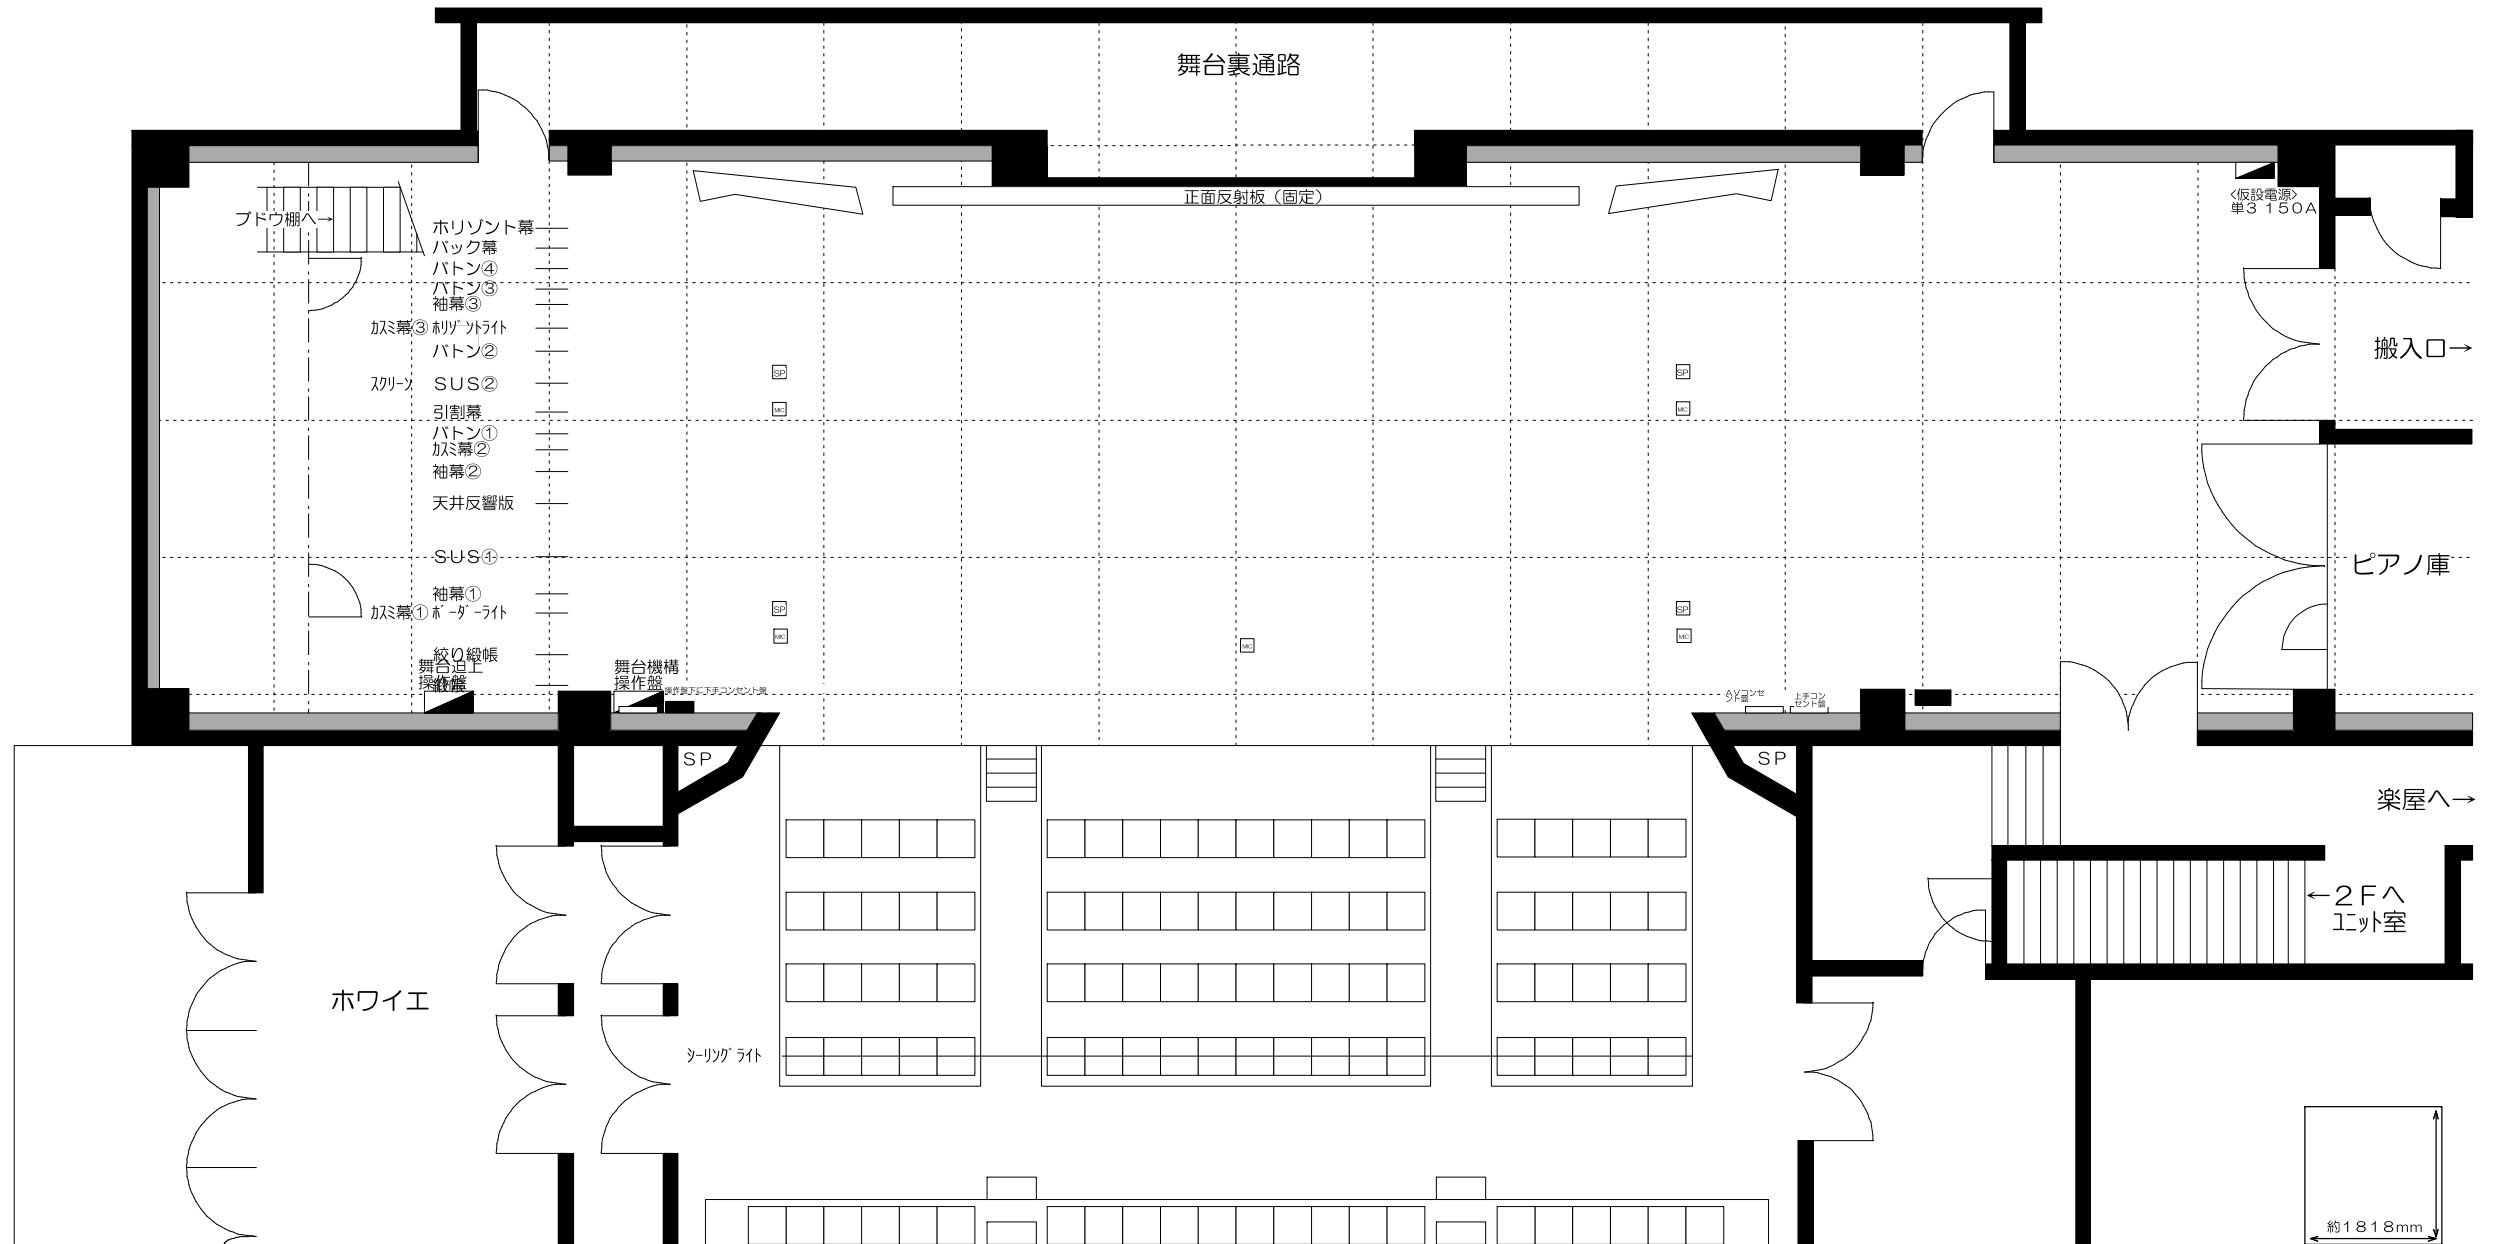

間口 11m
 奥行 5.5m
 高さ 6m

SP = 1回路
 MC = 2回路
 袖回路 = 8回路
 ※客席下奥に持込用で8回路あります

約1818mm
 約1/100