

議案第56号

(仮称) 朝来市自然環境保護施設整備工事請負契約の締結について

次のとおり工事請負契約を締結したいので、朝来市議会の議決に付すべき契約及び財産の取得又は処分に関する条例（平成17年朝来市条例第73号）第2条の規定により議会の議決を求める。

令和7年6月30日提出

朝来市長 藤 岡 勇

- 1 契約の目的 (仮称) 朝来市自然環境保護施設整備工事
- 2 契約の方法 条件付一般競争入札（事後審査型）
- 3 契約の金額 金184,800,000円
- 4 契約の相手方 兵庫県朝来市和田山町秋葉台4番地41
スケール株式会社
代表取締役 柴 山 英 明

提案理由要旨

(仮称) 朝来市自然環境保護施設整備工事については、令和7年6月10日に条件付一般競争入札（事後審査型）により3業者が応札を行い、その結果に基づき請負契約を締結しようとするものです。

なお、工期は、令和7年7月1日から令和8年3月31日までとします。

議案第 56 号資料

(仮称)朝来市自然環境保護施設整備工事 概要資料

1. 敷地概要


- (1)建設場所 兵庫県朝来市生野町黒川 507 番地
(2)敷地面積 5224.06 m²

2. 建築概要

- (1)工事種類 既存施設の改修・増築
(2)構 造 既存施設 木 造
増築施設 鉄骨造
(3)延べ床面積 (改修部分) 263.58 m²
(増築部分) 54.19 m²
(4)建築面積 (改修部分) 265.42 m²
(増築部分) 54.19 m²


3. 工事概要

工事種別	細目	改修内容
改修工事	屋根改修	トップライト設置
	外壁改修	開口部閉塞に伴う一部補修
	建具改修	ドア・窓改修
	内部改修	床・壁・天井改修(一部展示工事)
	躯体改修	土間コンクリート改修
増築工事		バックヤード設置(研究用事務室、標本庫等)
外構工事		舗装、囲障、雨水排水設備設置、水槽設置
電気設備工事		幹線設備、電灯設備、コンセント設備、等
機械設備工事		給排水、トイレ改修、水槽設置、等
広場築造整備工事		取水配管類、舗装復旧、等

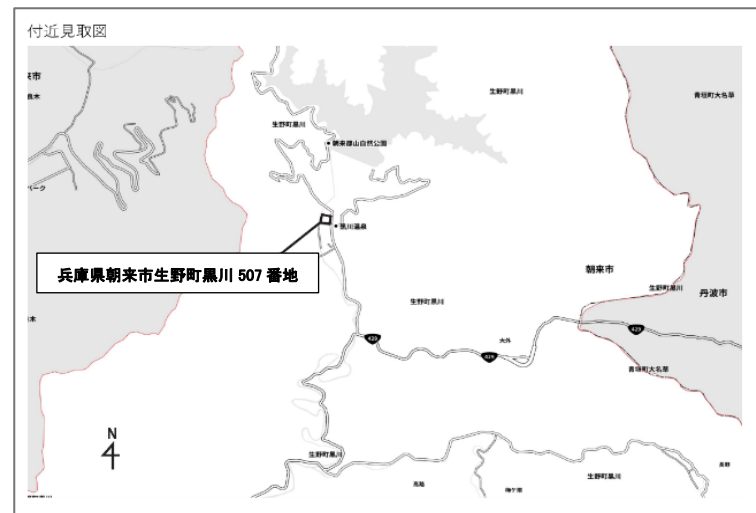

4. 工事期間

令和7年7月1日から令和8年3月31日まで

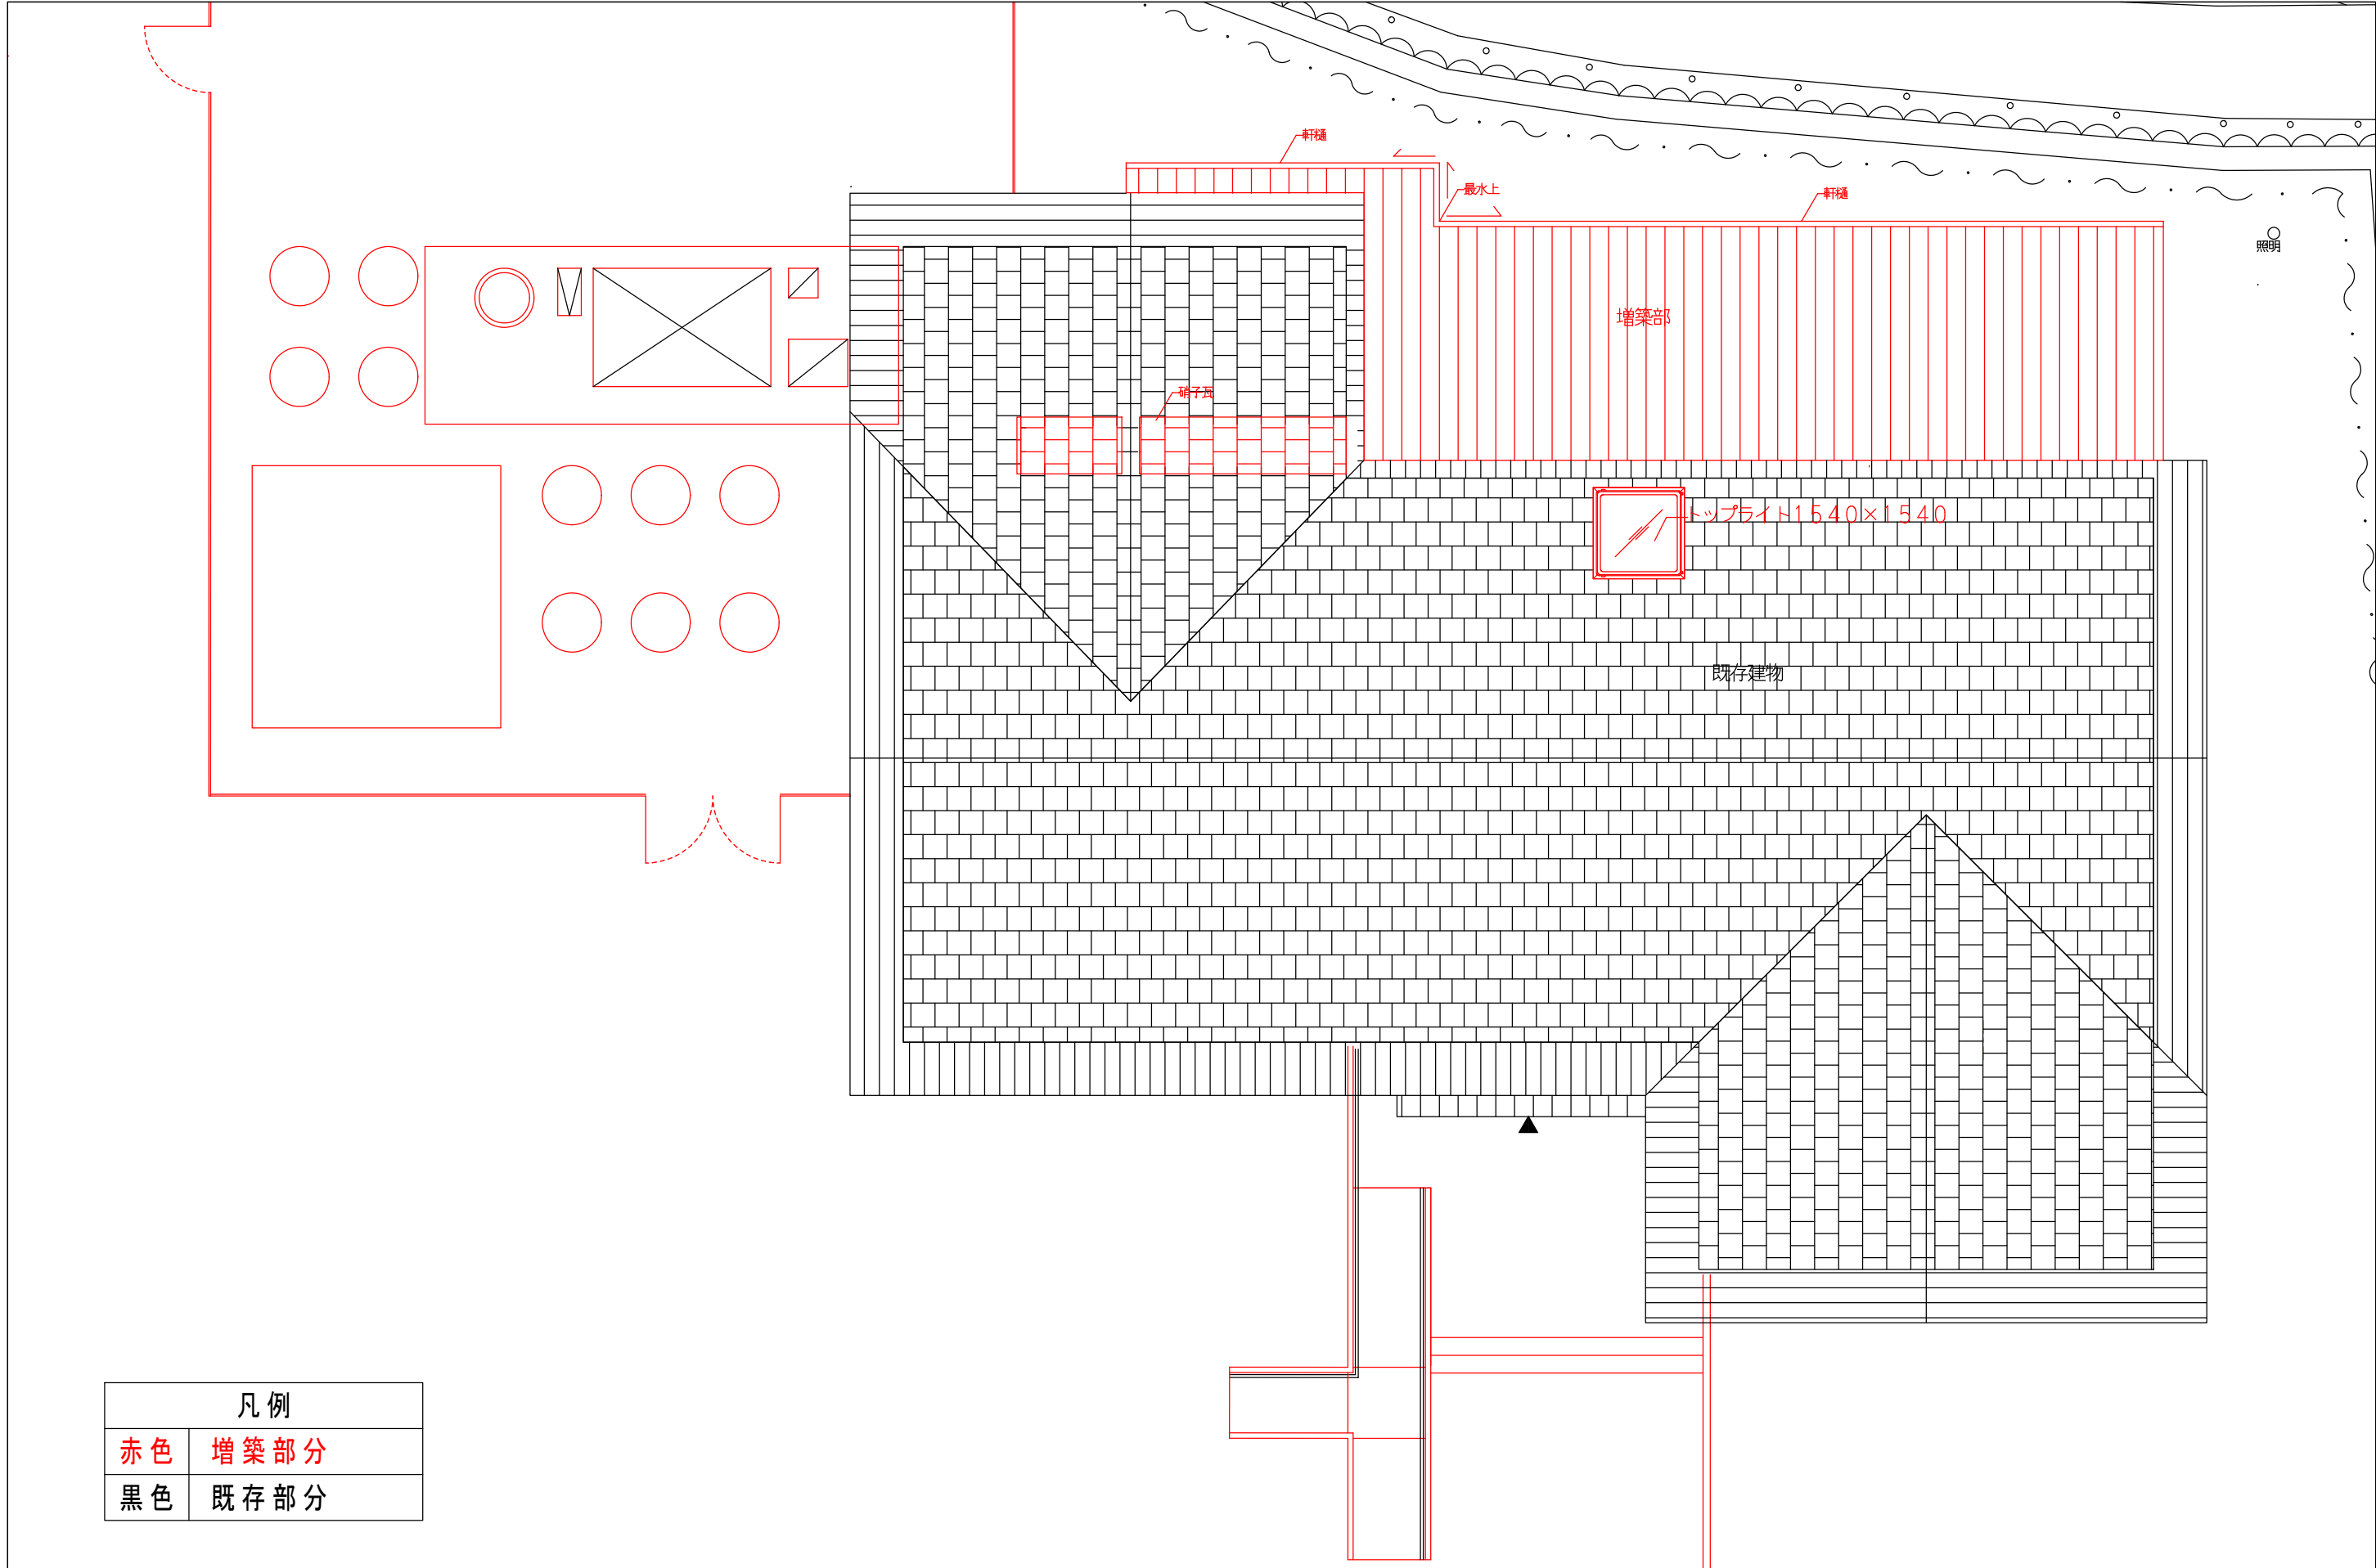

凡 例	
赤 色	増 築 部 分
黒 色	既 存 部 分


	朝来市	工事名称 （仮称）朝来市自然環境保護施設整備工事	図面名称 屋根伏区兼配置図		図面番号 1
			縮尺 (A1) 1/100	縮尺 (A3) 1/100	

ポンプ配管計画平面図



A部詳細(取水口)

1:50


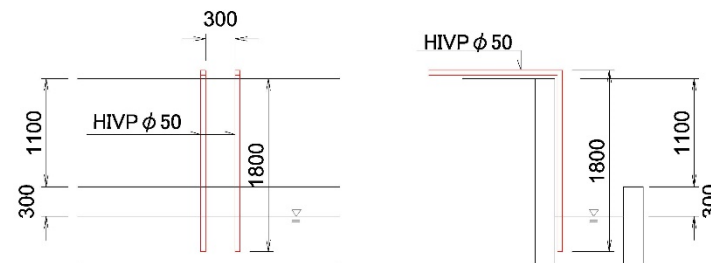


1-1 配管埋設図

2-2 配管埋設図


表層工(再生粗粒度アスコン13)t=50mm
路盤工(RC-40)t=150mm

表層工(再生粗粒度アスコン13)t=50mm
路盤工(RC-40)t=150mm

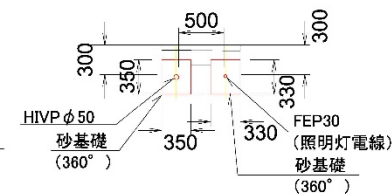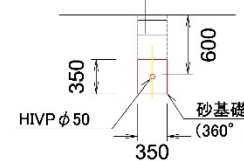

駐車場内 電線管理設図

表層工(再生粗粒度アスコン13)t=50mm
路盤工(RC-40)t=150mm

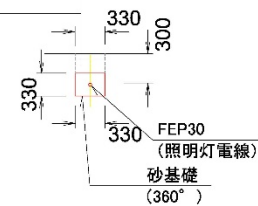

朝来市

(仮称)朝来市自然環境保護施設整備工事

ポンプ配管計画平面・構造図

1/50

1/100

3