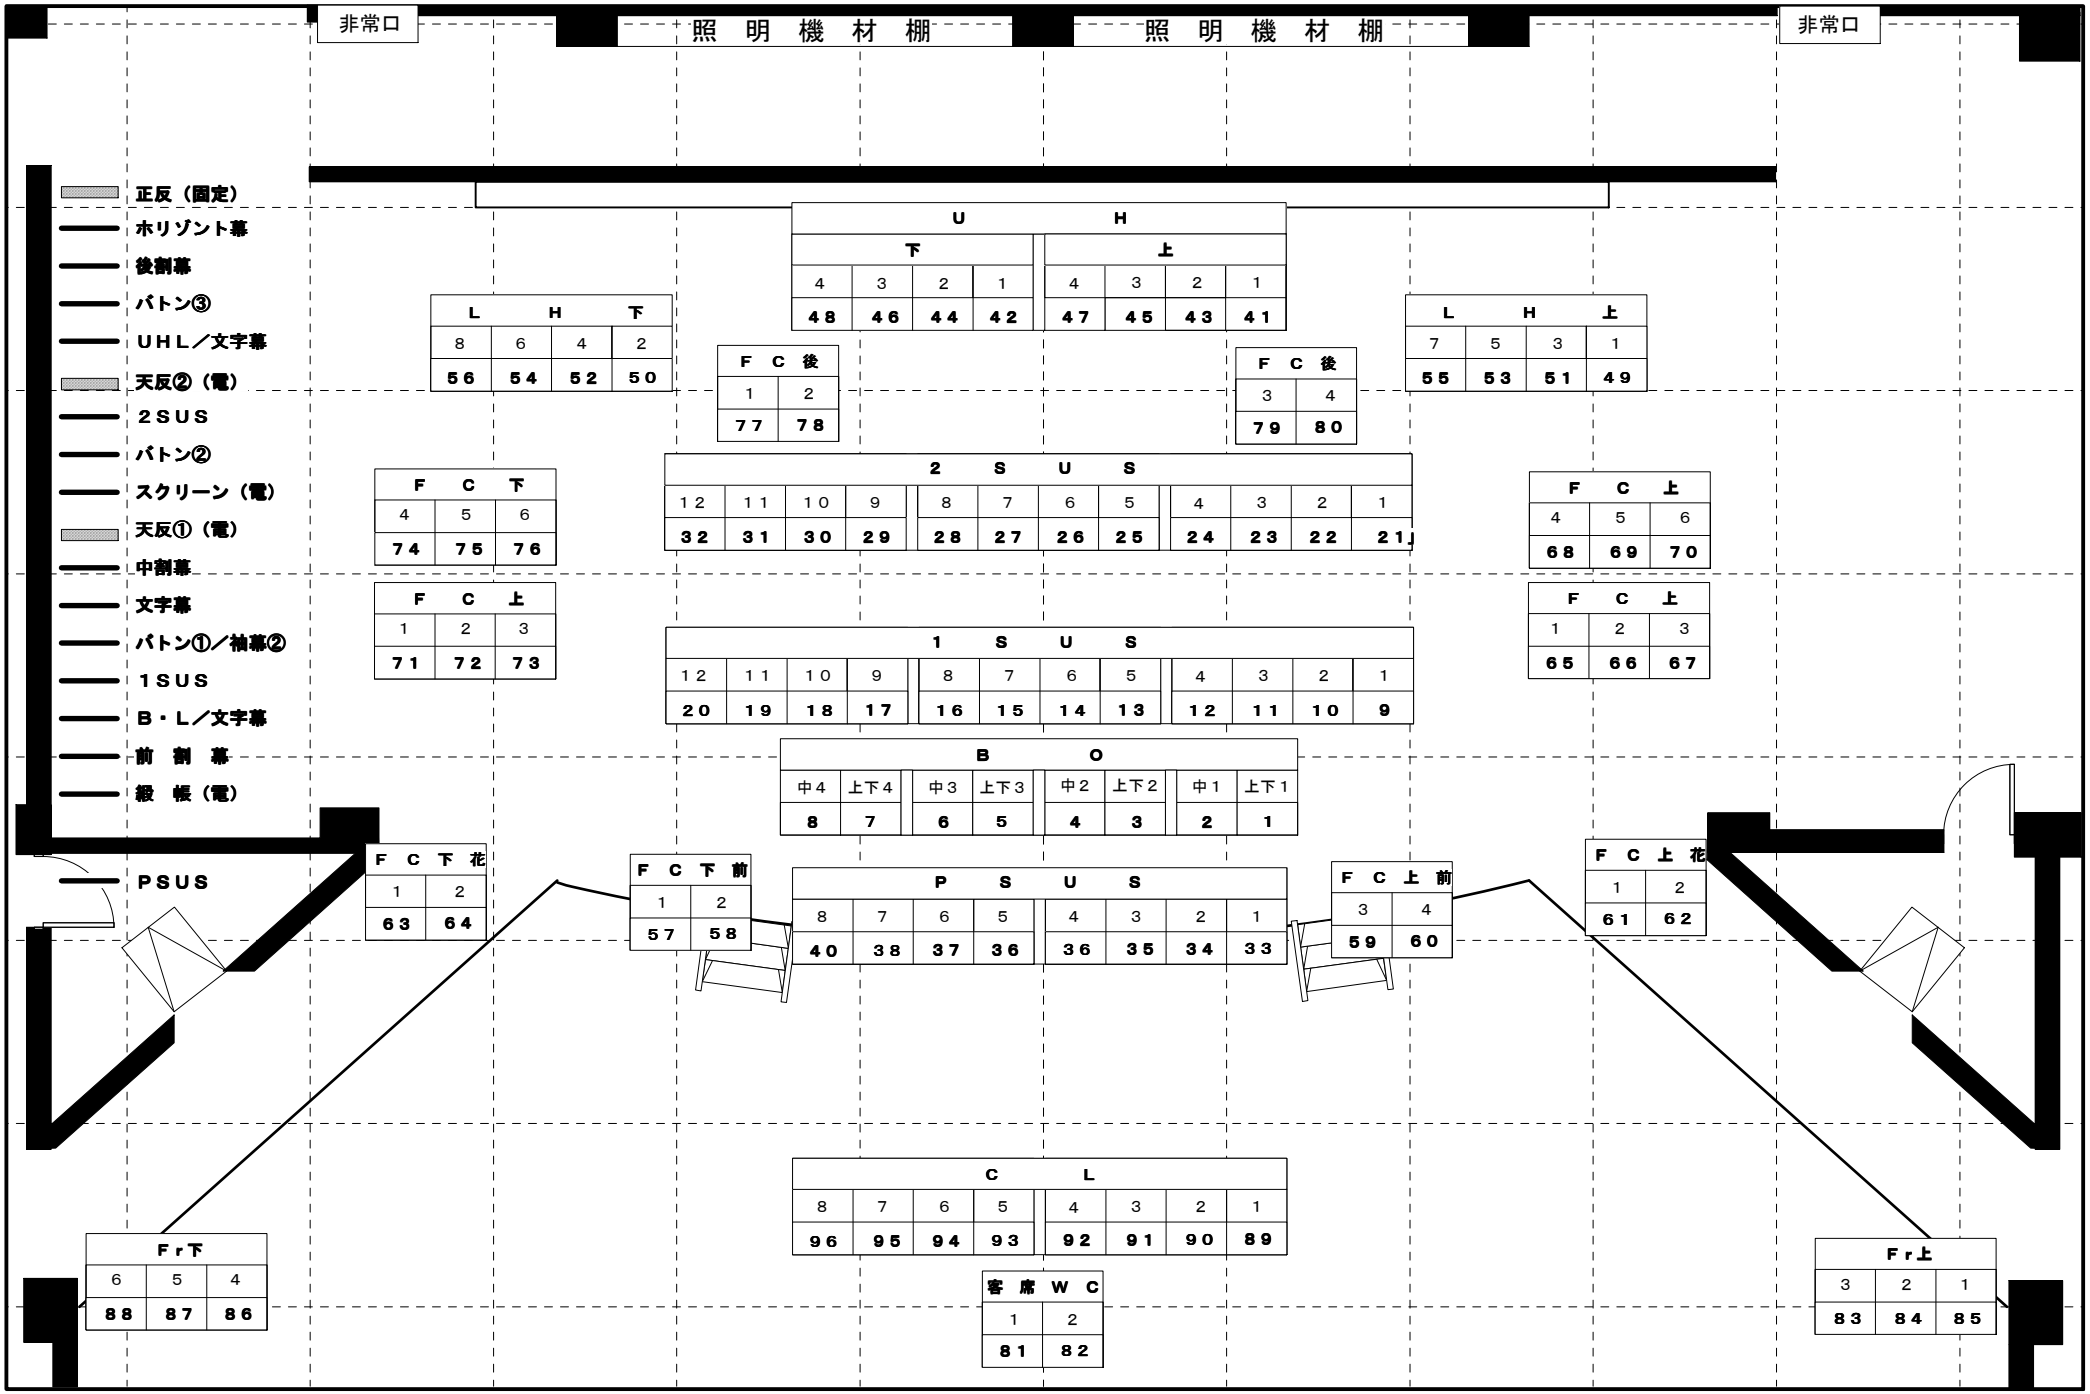生野マインホール照明DMX図面